


HRT2

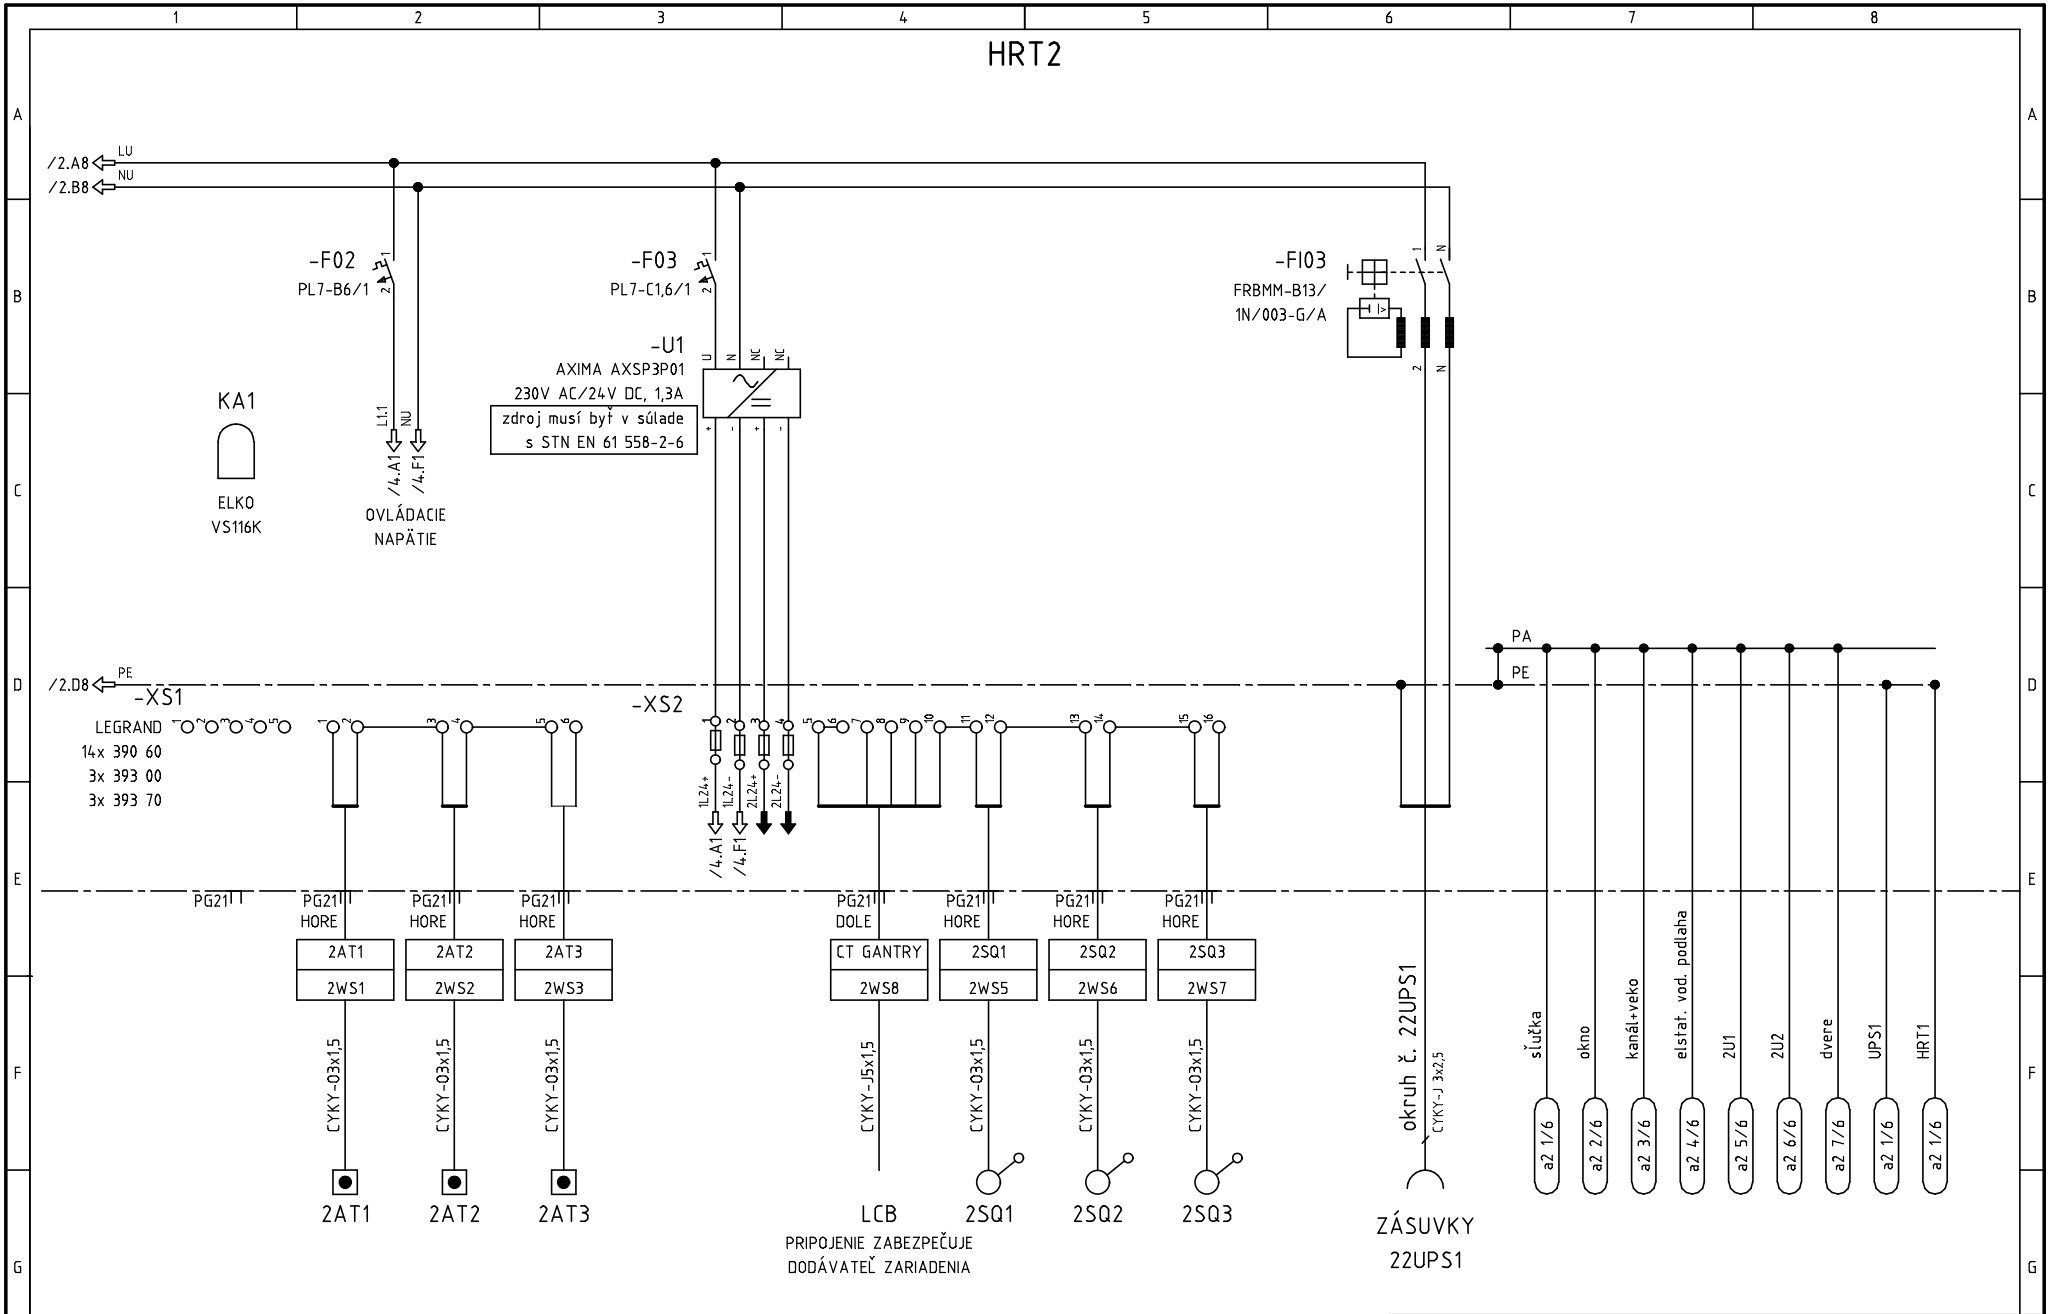

Revízia			Zákazník:	Spracoval:	Tento dokument obsahuje chránené údaje firmy ARNEXT s.r.o., Bratislava. Kopírovanie a použitie týchto údajov alebo ich častí je možné len s písomným povolením tejto firmy.	Akcia:	Projekt:		
			INMM Košice	Ing.P.RIZIKY				INMM Banská Bystrica	bbinmm14
	R	Komentár	Dátum	Autor				Zákazkové číslo:	Dátum:
SRO-00327				Ing.P.RIZIKY	Prešovská 30	ROZVÁDZAČ HRT2	Výkres:	D 3	
A3					821 08 Bratislava	ZAPOJOVACIA SCHÉMA	Lišt/Lištov:	3/5	