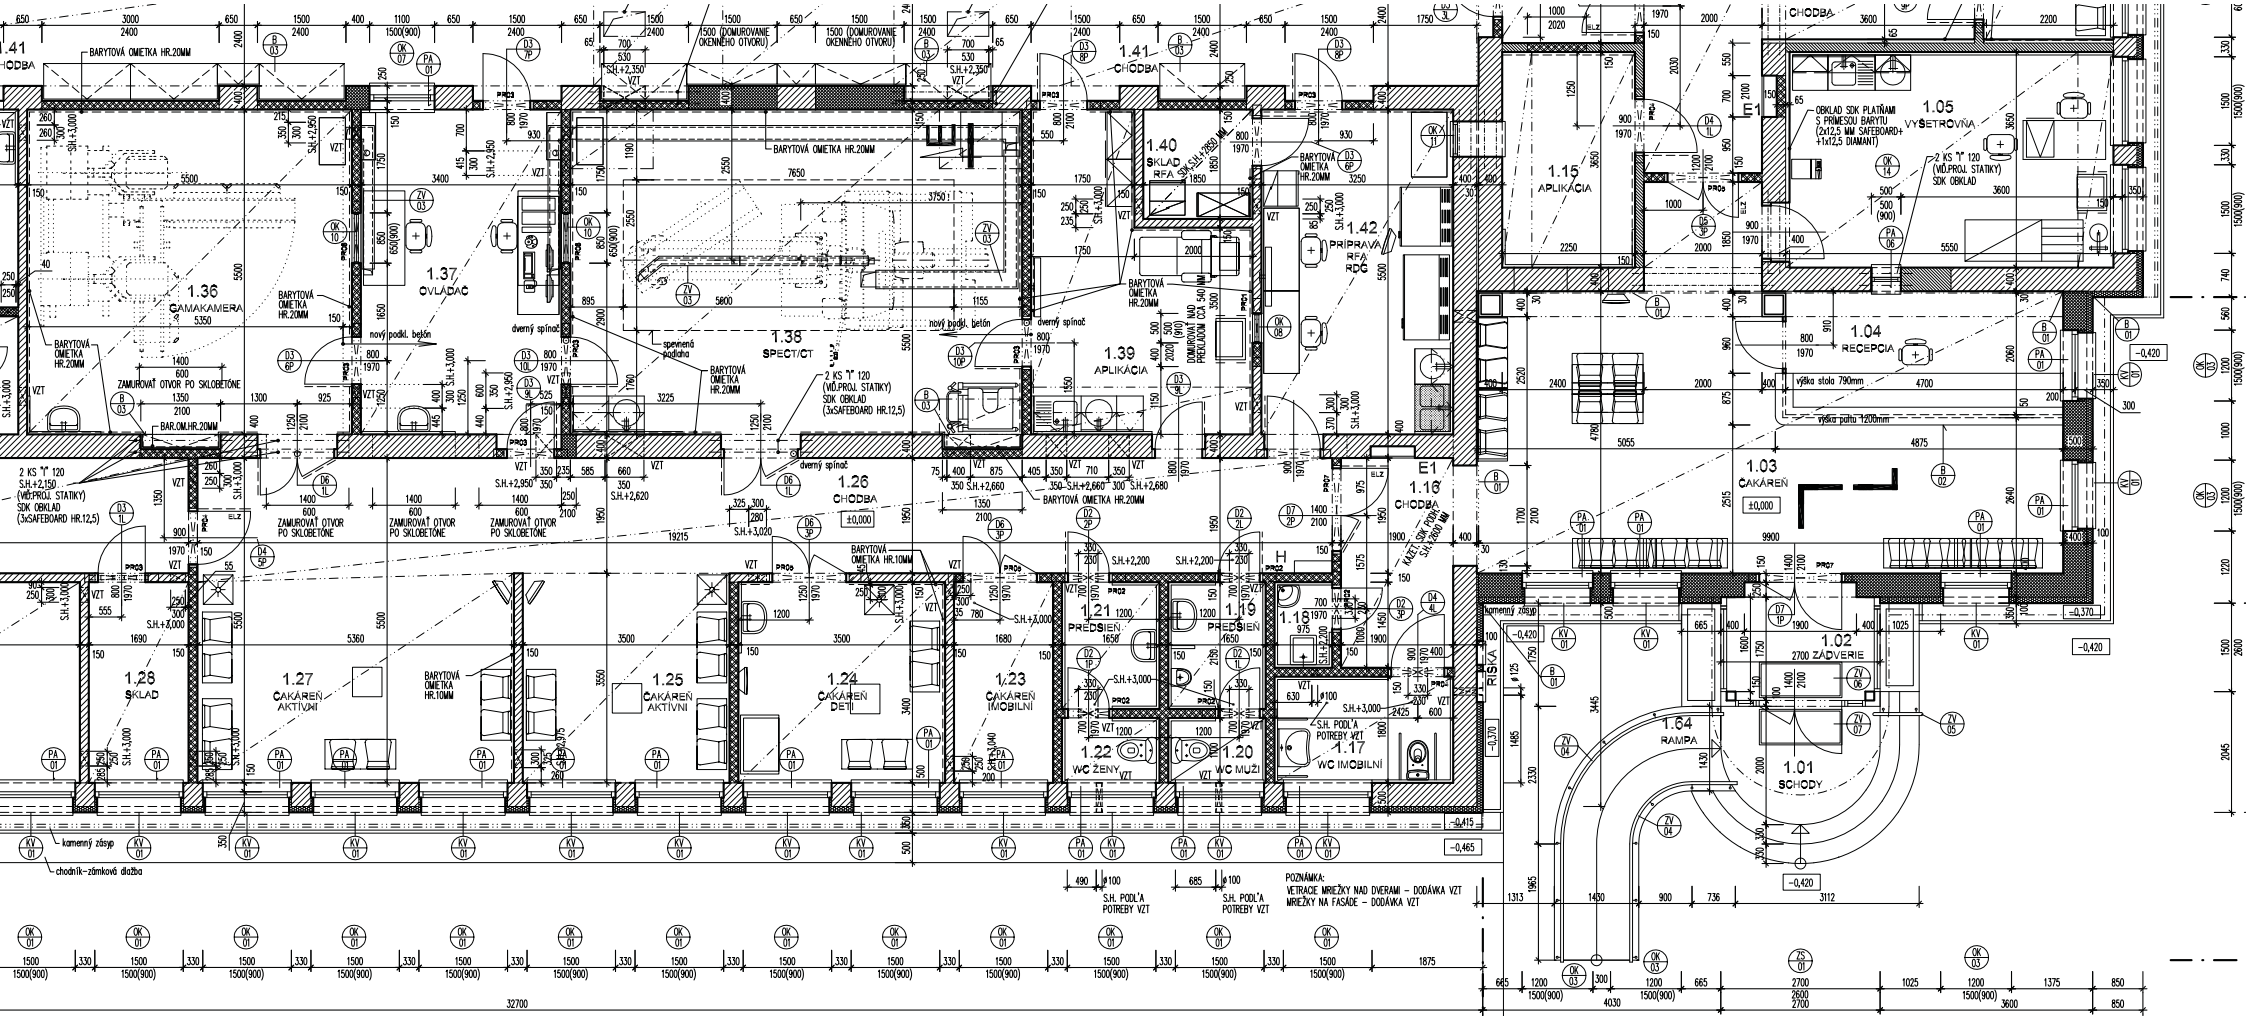
1.41 CHODBA
BARYTOVÁ OMIETKA HR.20MM
1.36 CAMAKAMERA
1.37 OVLÁDAČ
1.38 SPECT/CT
1.39 APLIKÁCIA
1.40 SKLAD RFA
1.42 PRÍPRAVA RFA RDG
1.15 APLIKÁCIA
1.05 VYŠETROVŇA
1.04 RECEPCIA
1.03 ČAKÁREŇ
1.02 2700 ZÁDVERIE
1.01 SCHODY
1.64 RAMPA
1.26 CHODBA
1.16 CHODBA
1.28 SKLAD
1.27 ČAKÁREŇ AKTÍVNI
1.25 ČAKÁREŇ AKTÍVNI
1.24 ČAKÁREŇ DETI
1.23 ČAKÁREŇ IMOBILNÍ
1.21 PREDSIEŇ
1.19 PREDSIEŇ
1.22 WC ŽENY
1.20 WC MUŽI
1.17 WC IMOBILNÍ
1.18
ZAMUROVAŤ OTVOR PO SKLOBETÓNE
2 KS "I" 120 (VČ.PROJ. STATIKY) SDK OBKLAD (3xSAFEBOARD HR.12,5)
OBKLAD SDK PLATŇAMI S PRÍMESOU BARYTU (2x12,5 MM SAFEBOARD+ +1x12,5 MM DIAMANT)
kamenný zásyp
chodník-zámková dlažba
POZNÁMKA:
VETRACIE MRIEŽKY NAD DVERAMI – DODÁVKA VZT
MRIEŽKY NA FASÁDE – DODÁVKA VZT