

NAPAŤOVÁ SÚSTAVA: 3NPE~50Hz,400/230V TN-S
 OCHRANA PRED ÚRAZOM EL. PRÚDOM V ZMYSLE
 STN 33 2000-4-41:

ZÁKLADNÁ: IZOLOVANÍM ŽIVÝCH ČASŤÍ
 ZÁBRANAMI ALEBO KRYTMI
 PRI PORUCHE: SAMOCINNÝM ODPOJENÍM
 NAPAJANIA V SIETI
 DOPLNKOVÁ: PRÚDOVÝMI CHRÁNIČMI
 POSPOJOVANÍM


NAPAŤOVÁ SÚSTAVA: 2~24V SELV
 OCHRANA PRED ÚRAZOM EL. PRÚDOM V ZMYSLE
 STN 33 2000-4-41 ZÁKLADNÁ AJ PRI PORUCHE:
 MALÝM NAPATÍM - SELV
 VONKAJŠIE VPLYVY PODĽA STN 33 2000-5-51:
 - PODĽA NZA1.6 A PRÍLOHY N3 ŠTANDARDNÉ VONKAJŠIE
 VPLYVY TRIEDY I



					ZODP.PROJEKTANT	Ing.P.RIZIKY		ARNEXT s.r.o. Prešovská 30 821 08 Bratislava	
					PROJEKTANT	Ing.P.RIZIKY			
					KRESLIL	Ing.P.RIZIKY			
					KONTROLOVAL	Ing.P.RIZIKY			
					OBJEDNÁVATEĽ	Hosping s.r.o.		ZÁK.Č. SRO-00327	
					INVESTOR	INMM Košice			
					STAVBA	INMM Banská Bystrica		STUPEŇ RP	FORMÁT A3L
					OBJEKT, PS	Umelé osvetlenie a silnoprúdové rozvody		PROJEKT bbínmm14	DÁTUM 13.08.2014
					NÁZOV	ROZVÁDZAČ HRT2 SPECT/CT pracovisko		MIERKA	LIST 1/5
								ARCH.Č.	INDEX
INDEX	NÁZOV ZMENY	MENO PODPIS	DÁTUM	ČÍSLO KÓPIE				SRO-00327-D3	

Tento dokument obsahuje citované údaje firmy ARNEXT s.r.o., Bratislava kontrované a použité v tomto účelovom alebo iných účeloch je možná len s písomným povolením tejto firmy.

HRT2

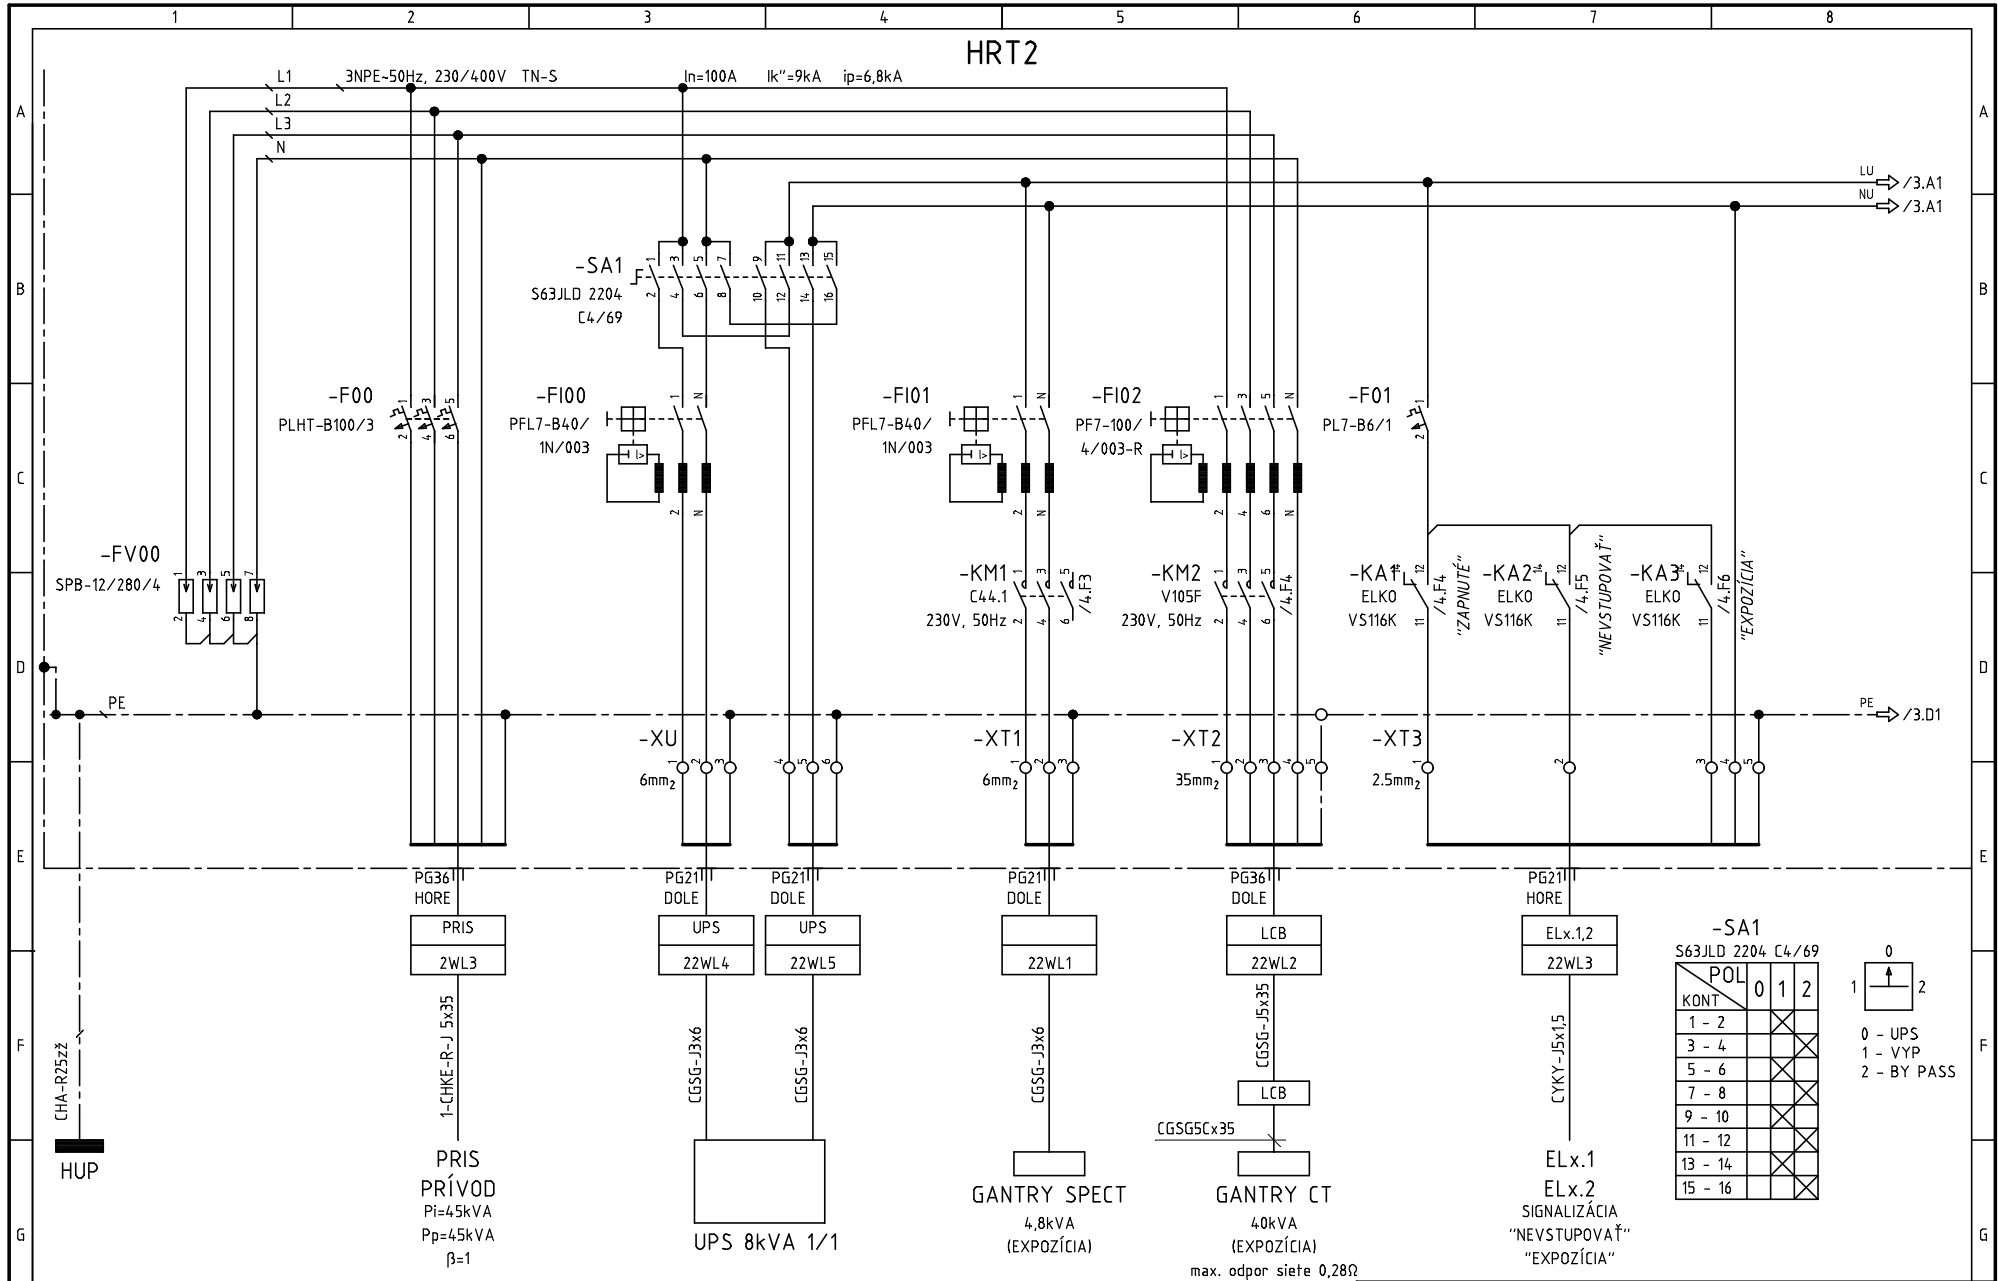

SA1
 S63JLD 2204 C4/69


KONT	POL	0	1	2
1 - 2			X	
3 - 4			X	
5 - 6			X	
7 - 8			X	
9 - 10			X	
11 - 12			X	
13 - 14			X	
15 - 16			X	

0
 1
 2

0 - UPS
 1 - VYP
 2 - BY PASS


Revízia			Zákazník: INMM Košice	Spracoval: Ing.P.RIZIKY	Tento dokument obsahuje chránené údaje firmy ARNEXT s.r.o., Bratislava. Kopírovanie a použitie týchto údajov alebo ich častí je možné len s písomným povolením tejto firmy.	Akcia: INMM Banská Bystrica	Projekt: bbinmm14 ARNEXT s.r.o., Bratislava	
	R	Komentár	Dátum	Autor				Zákazkové číslo: SRO-00327
A3						ARNEXT s.r.o. Prešovská 30 821 08 Bratislava	Výkres: D 3	List/Listov: 2/5

HRT2

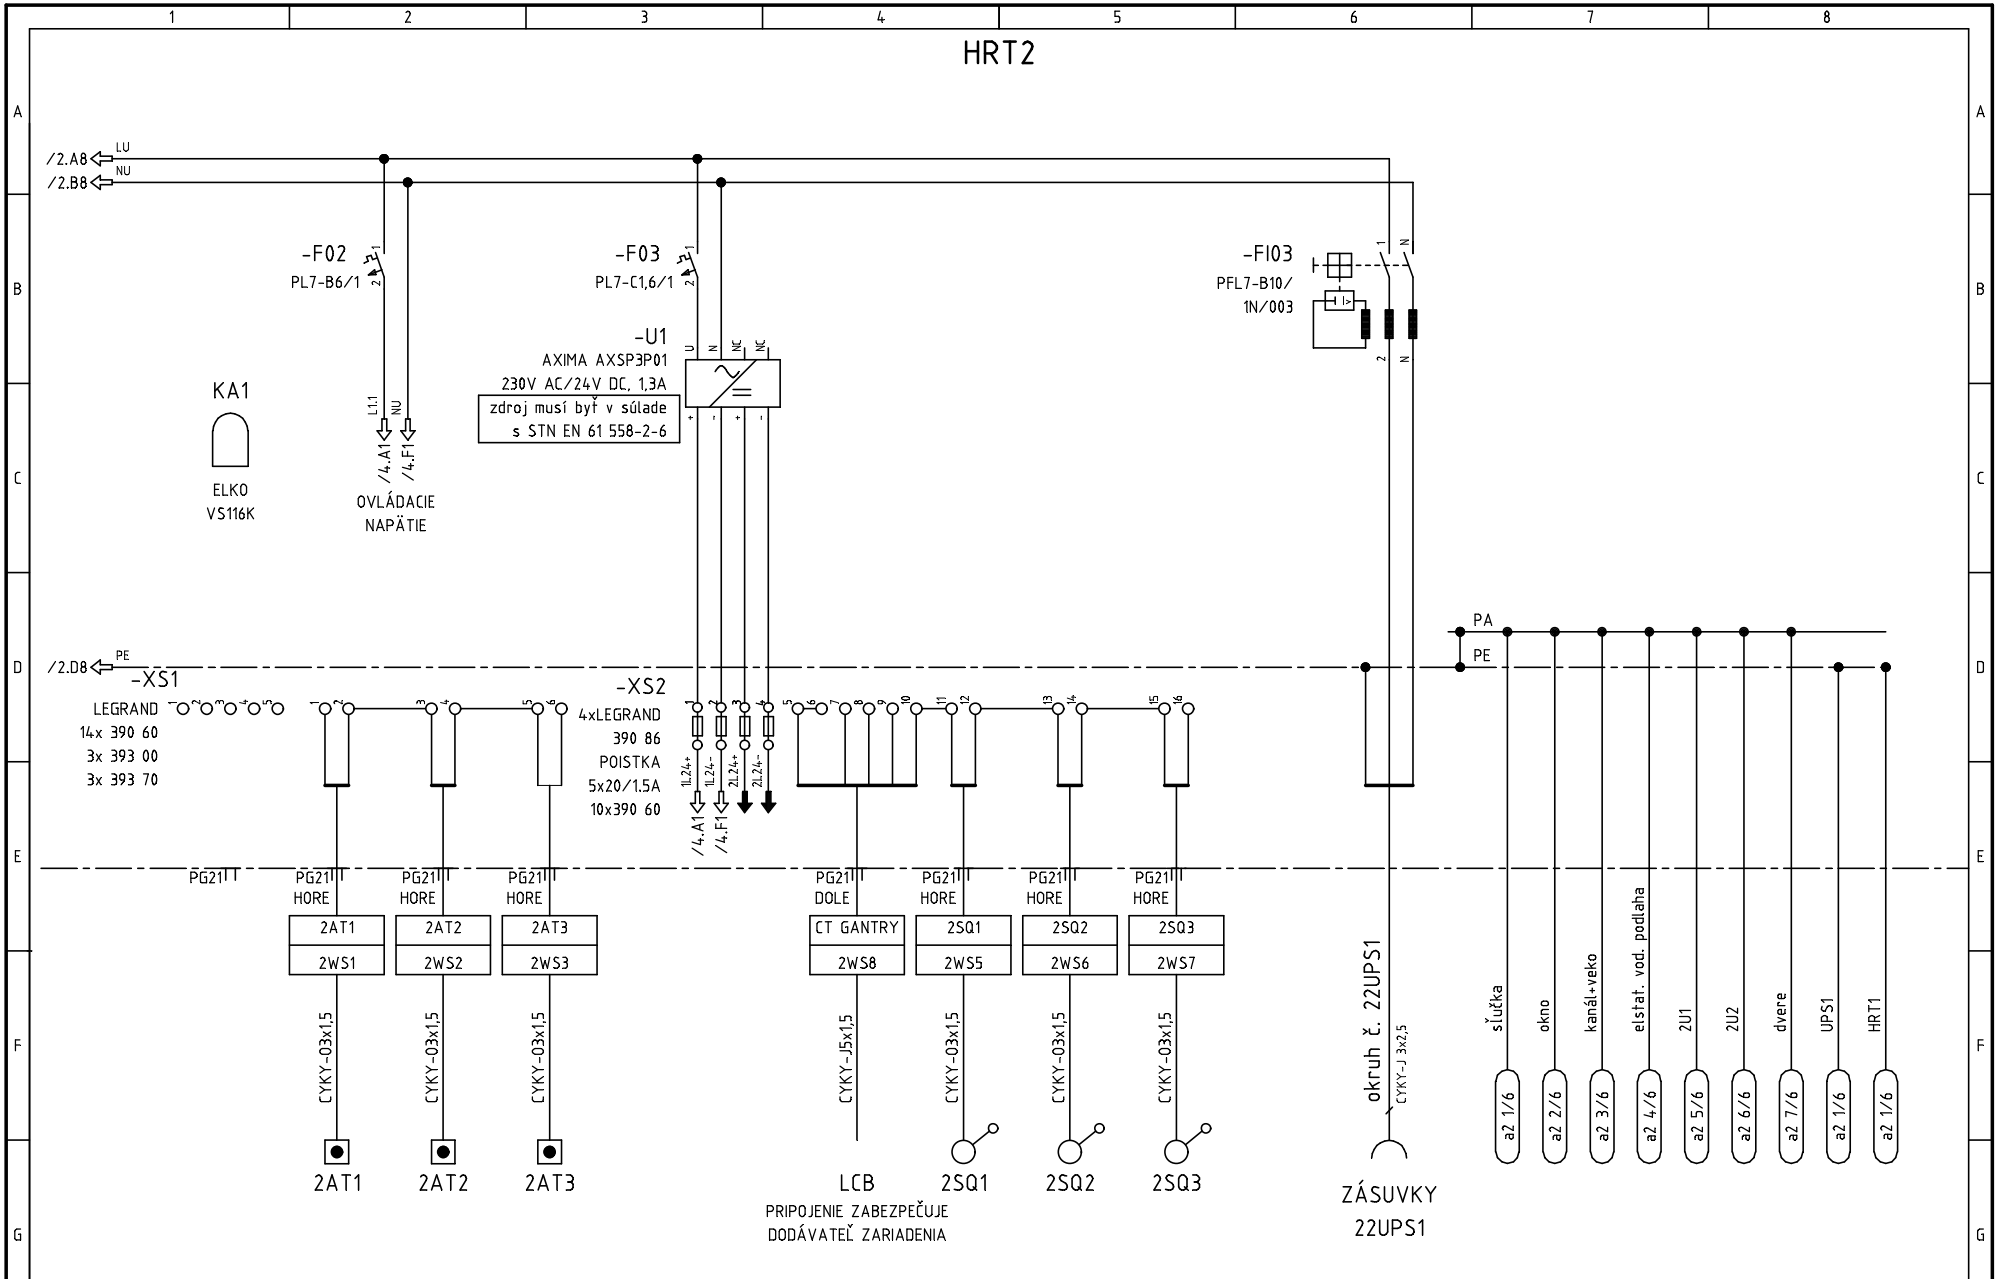

Revízia			Zákazník:	Spracoval:	Tento dokument obsahuje chránené údaje firmy ARNEXT s.r.o., Bratislava. Kopírovanie a použitie týchto údajov alebo ich častí je možné len s písomným povolením tejto firmy.	Akcia:	Projekt:		
			INMM Košice	Ing.P.RIZIKY				INMM Banská Bystrica	bbinmm14
			Zákazkové číslo:	Dátum:				Názov:	ARNEXT s.r.o., Bratislava
	R	Komentár	Dátum	Autor				13.08.2014	Prešovská 30
			SRO-00327	Ing.P.RIZIKY	Dátum:	821 08 Bratislava	Lišt/Lištov:	3/5	

HRT2

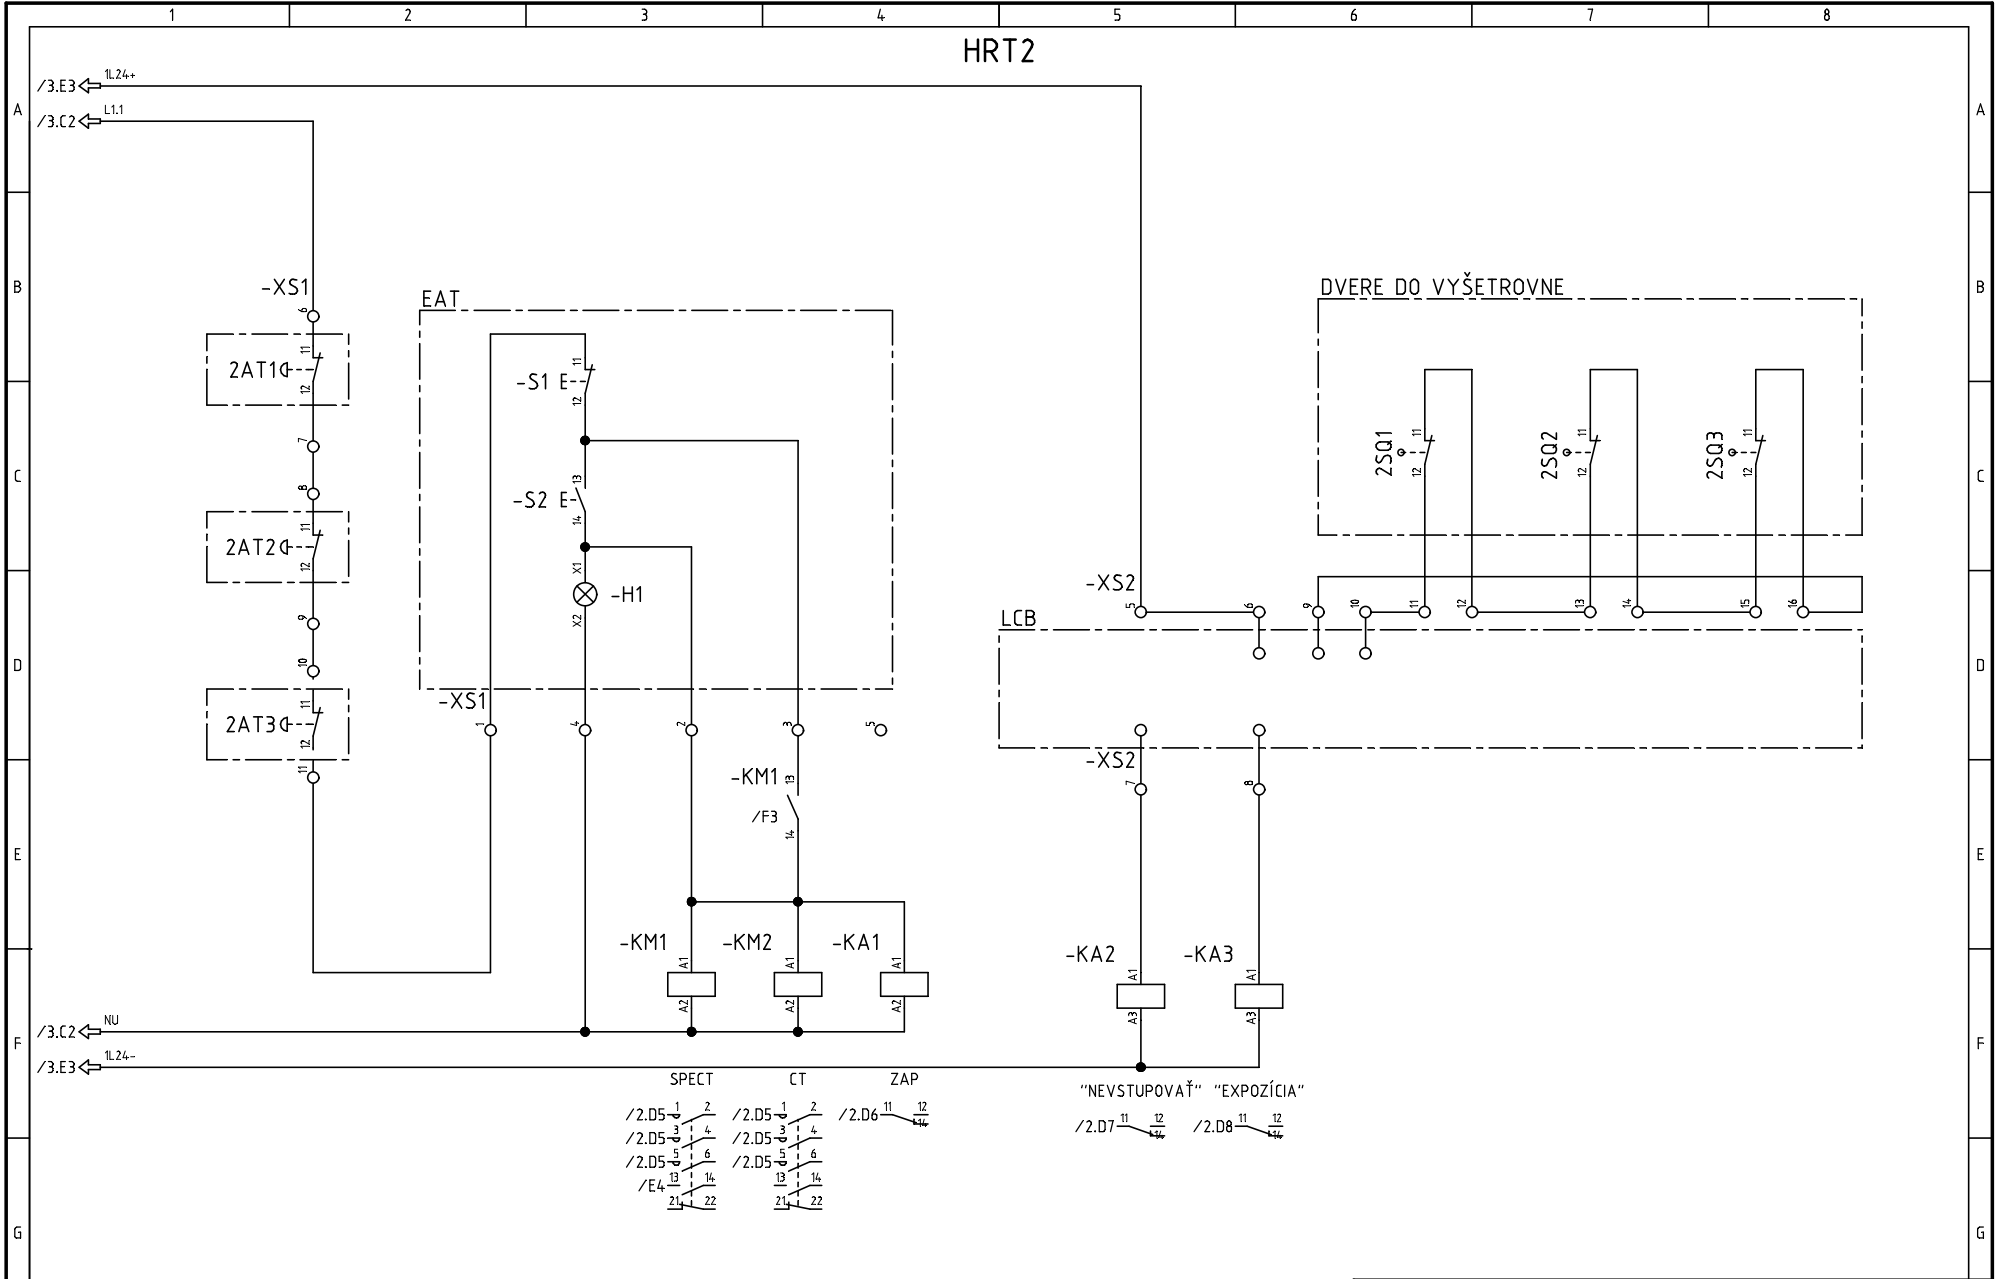

Revízia			
	R	Komentár	Dátum

Zákazník:	INMM Košice
Zákazkové číslo:	SRO-00327

Spracoval:	Ing.P.RIZIKY
Dátum:	13.08.2014
Kontroloval:	Ing.P.RIZIKY
Dátum:	

Tento dokument obsahuje chránené údaje firmy ARNEXT s.r.o., Bratislava. Kopírovanie a použitie týchto údajov alebo ich častí je možné len s písomným povolením tejto firmy.

ARNEXT s.r.o.
Prešovská 30
821 08 Bratislava


Akcia:
INMM Banská Bystrica

Názov:
ROZVÁDZAČ HRT2
OBVODOVÁ SCHÉMA

Projekt:	bbinm14
Výkres:	D 3
Arnext s.r.o., Bratislava	4/5

ZOSTAVA
M1:5

ŽĽAB PK140x70
DO MEDZISTROPU

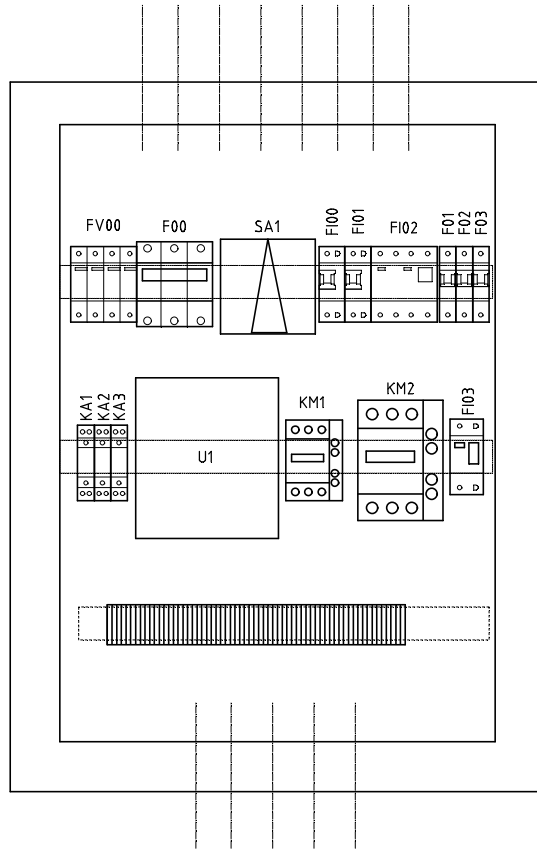

3NPE-50Hz,230/400V TN-S
2-24V SELV

TYPOVÁ ROZVODNICA NÁSTENNÁ
OCELOPLECHOVÁ, VÝROBCA
MOELLER, TYP ON2/650, OZNACENIE HRT1
KRYTIE: IP 30/20
FARBA: ŠTANDART
PRÍVOD: ZHORA
VÝVODY: ZHORA, ZDOLA

Pi = 45kVA
Pp = 45kVA

ŽĽAB PK140x70

ŽĽAB PK140x70
DO PODLAHY

Revízia				Zákazník: INMM Košice	Spracoval: Ing.P.RIZIKY	Tento dokument obsahuje chránené údaje firmy ARNEXT s.r.o., Bratislava. Kopírovanie a použitie týchto údajov alebo ich častí je možné len s písomným povolením tejto firmy.	Akcia: INMM Banská Bystrica	Projekt: bbinmm14
				Zákazkové číslo: SRO-00327	Dátum: 13.08.2014		Názov: ROZVÁDZAČ HRT2	ARNEXT s.r.o., Bratislava
	R	Komentár	Dátum	Autor	Kontroloval: Ing.P.RIZIKY		521 08 Bratislava	Výkres: D 3